



Nuestros Modelos

SISTEMA CONSTRUCTIVO

Estructura de tubos de hierro

Techo de chapa exterior mas aislación con canaleta oculta.

Muros macizos de paneles EPS aislantes con malla soldada y 6cm de concreto proyectado mínimo.

Piso elevado 15cm de espesor aislante

INSTALACIONES

Instalación de iluminación interior, exterior y tomas

Instalación sanitaria en baño y cocina

Instalación desagües pluviales

Instalación para lavarropas

QUE SE PUEDE AGREGAR?

Ventanas DVH de piso a techo

Cámaras y rejas de seguridad

Pérgola, parrilla y solados exteriores

Hogar interior / Salamandra

Barra en cocina

TERMINACIONES

Ventanas Modena color según diseño

Porcelanato y cerámica de diseño

Revestimiento interior de revoque pintado


Revestimiento exterior de piedra o madera.

Puerta de acceso de chapa según diseño

Cielorrasos de durlock

Casa 3 ambientes Premium

86m²

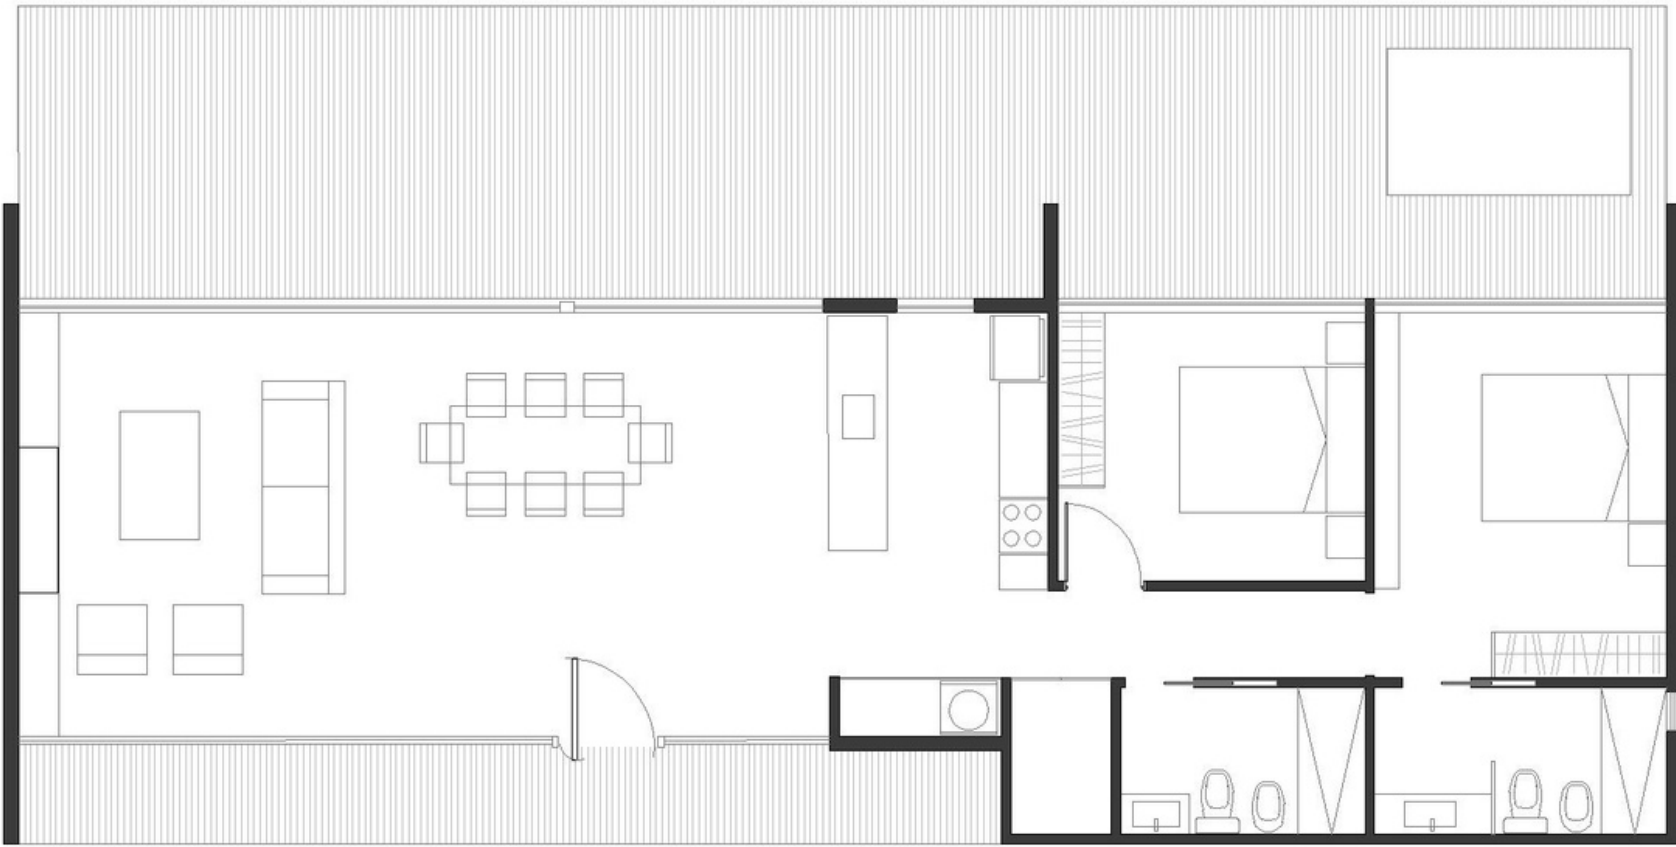

3 AMBIENTES

Living comedor

2 dormitorios

1 Baño comun

1 Baño en suite

Baulera

01




02



Casa 4 ambientes

90m2

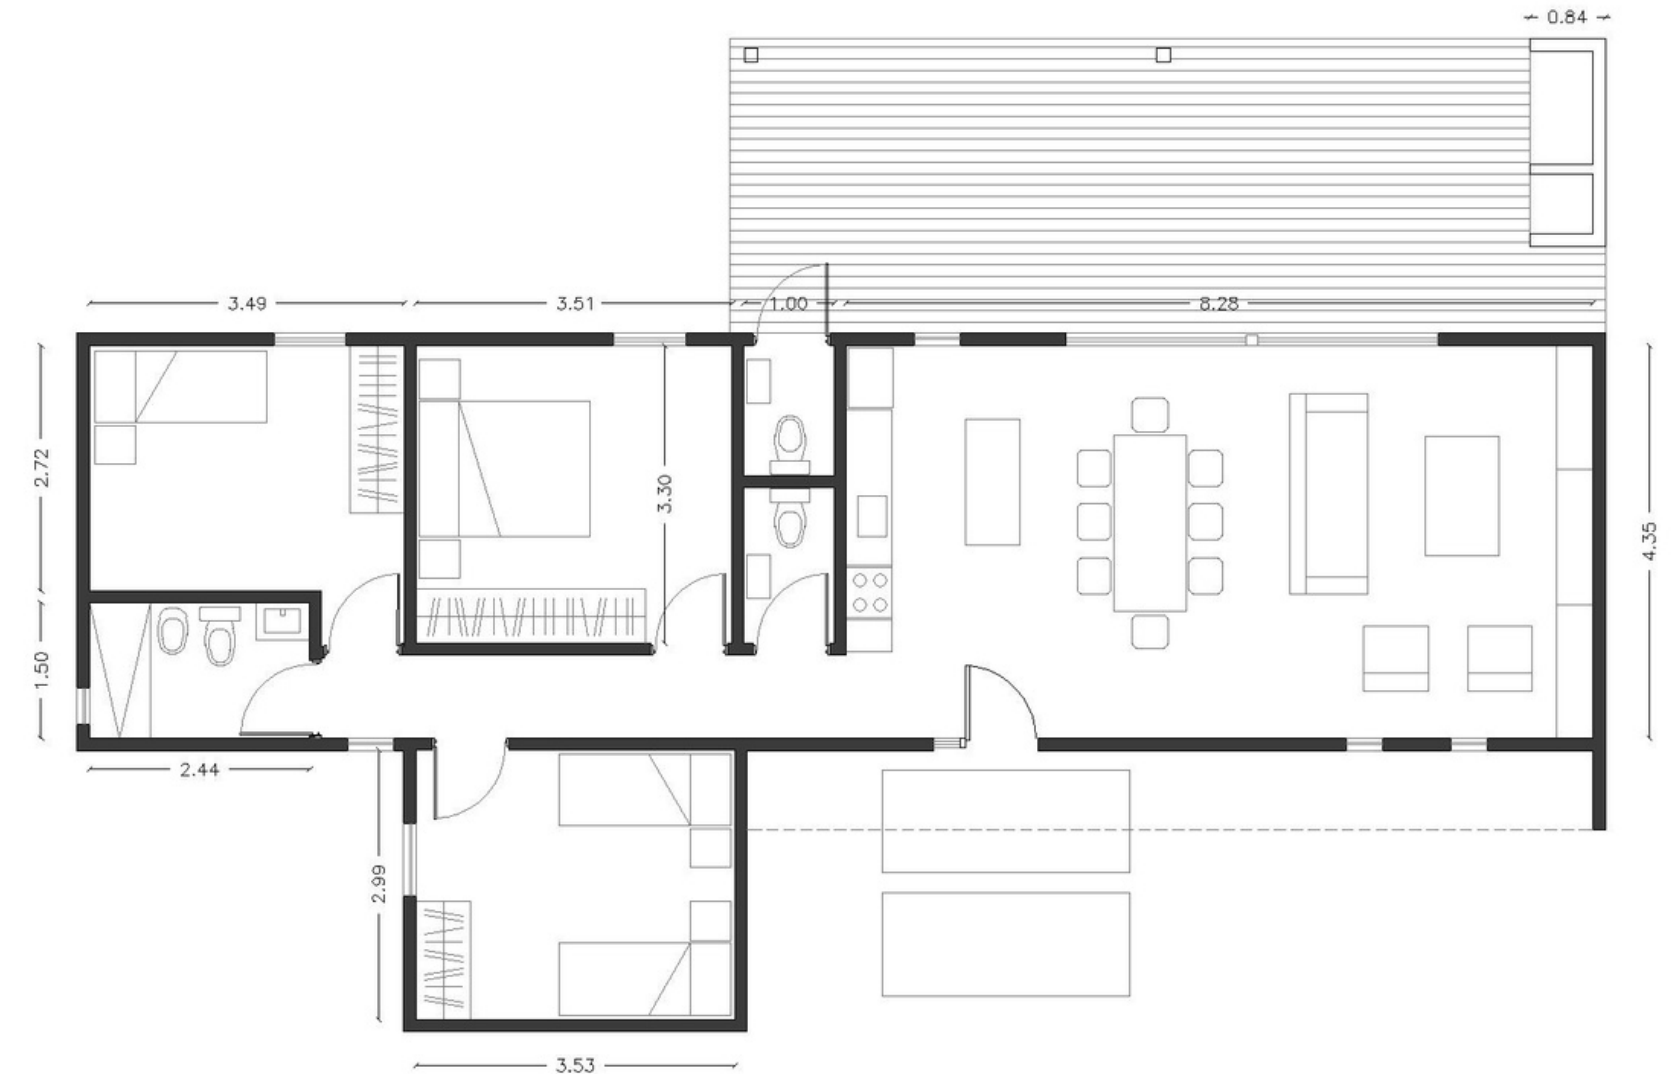


4 AMBIENTES
Living comedor
3 dormitorios
Baño
Toilet
Toilet exterior

03



Casa 3 ambientes

52m²

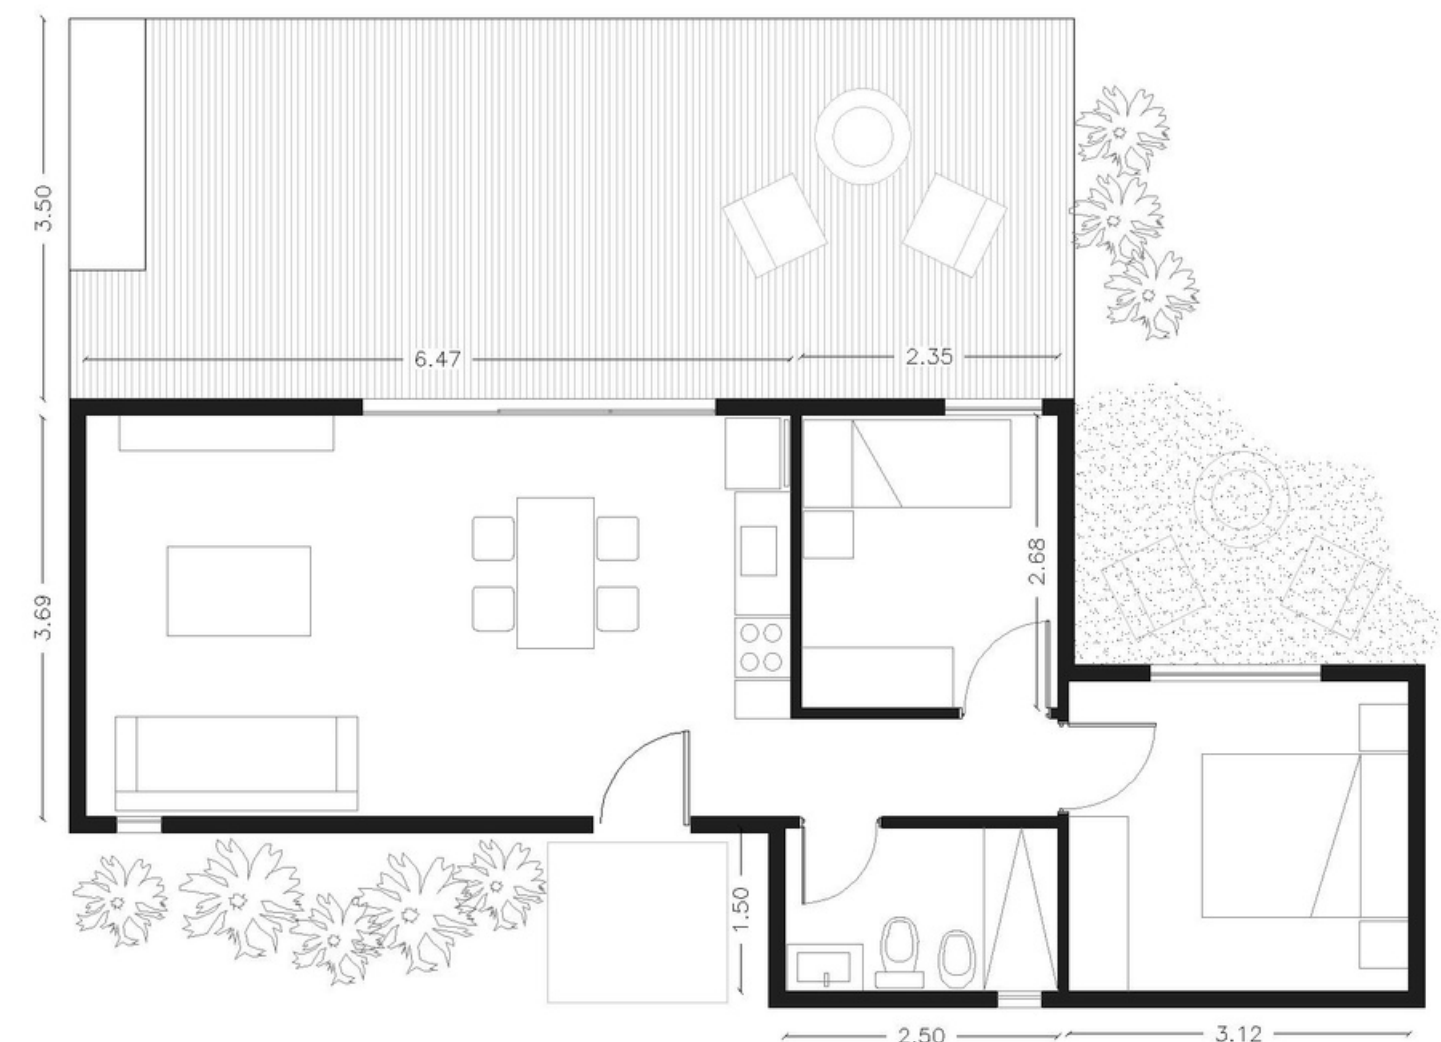


3 AMBIENTES

Living comedor
Dos dormitorios
Baño

Casa 2 ambientes

52m2 Ampliable

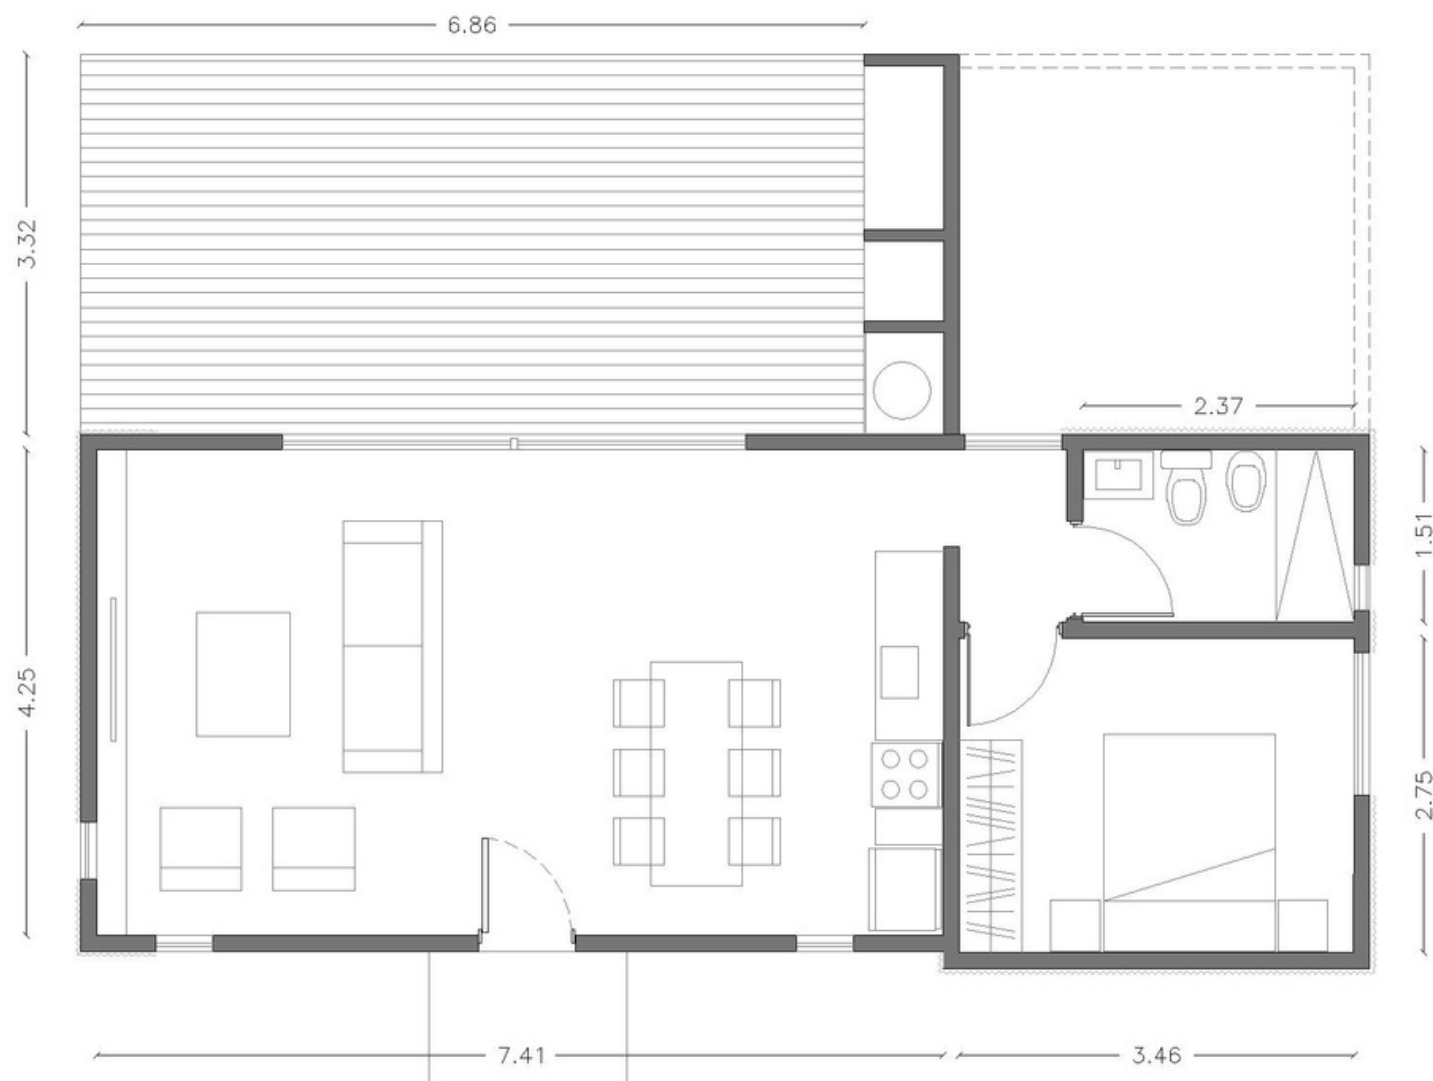

2 AMBIENTES


Living comedor

Dormitorio

Baño

Posibilidad de ampliacion

04

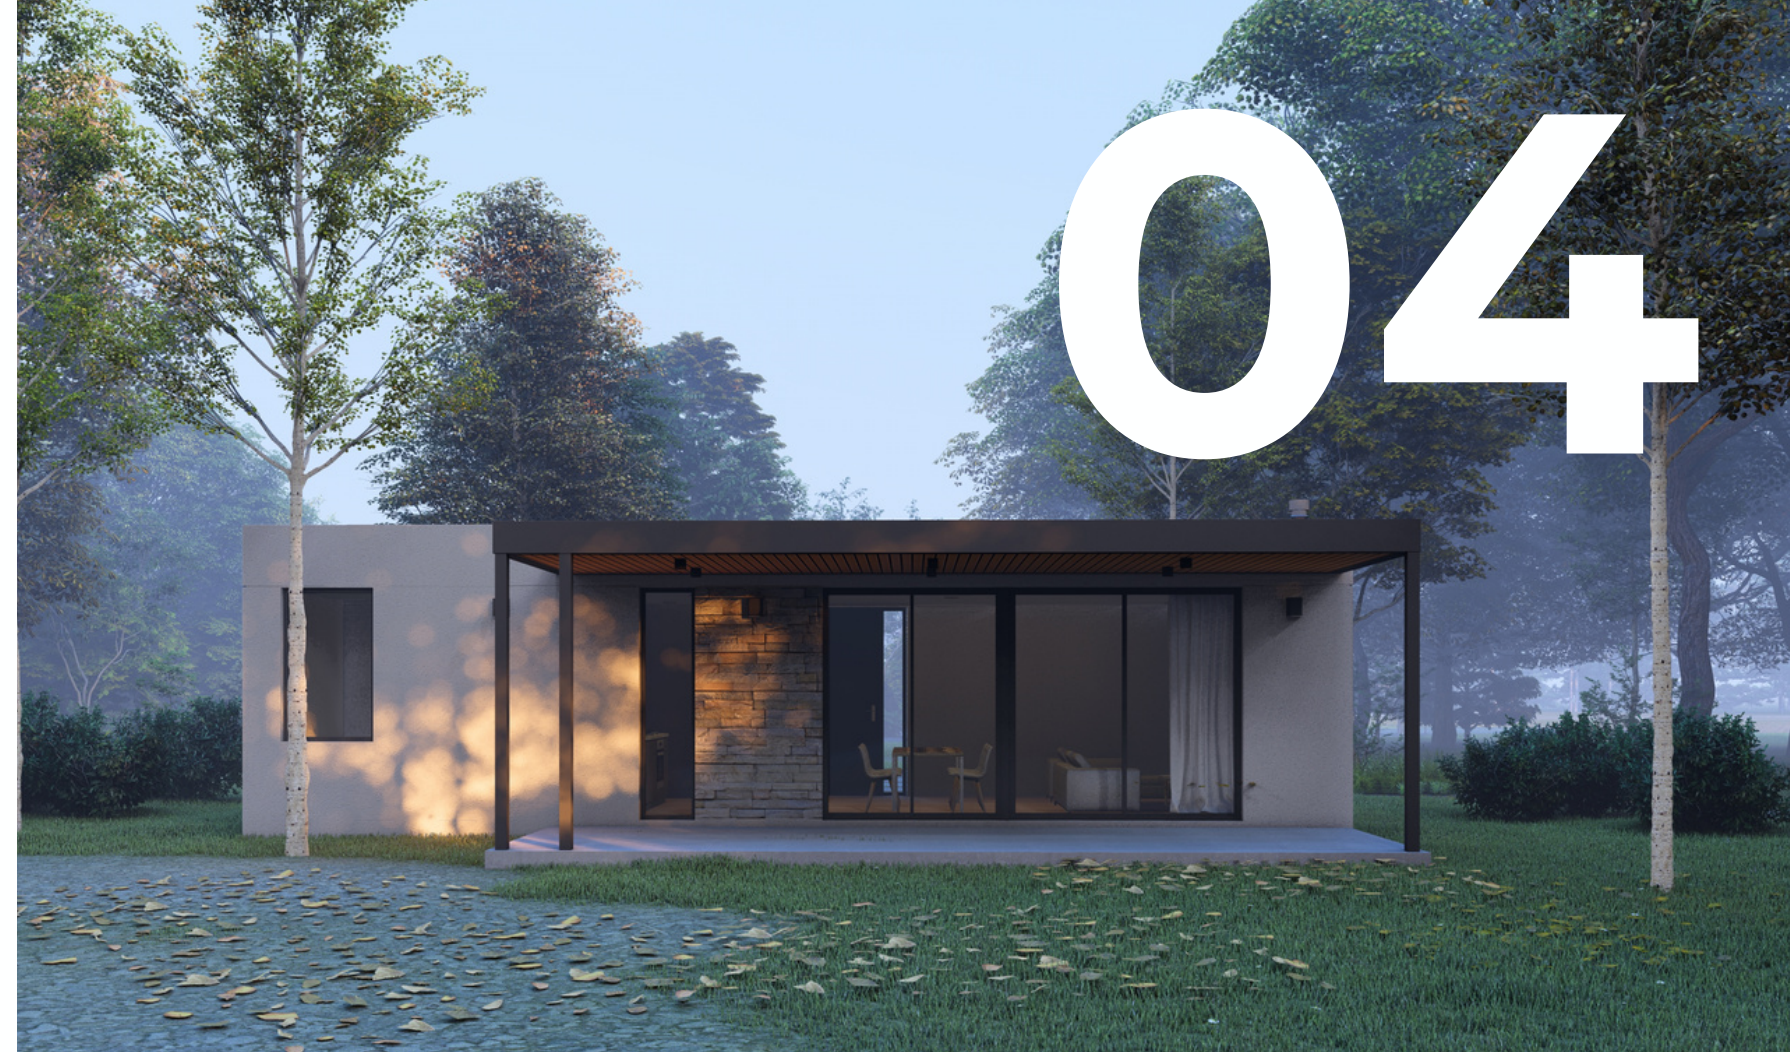

05



Casa 3 ambientes

62m²



3 AMBIENTES

Living comedor

Dos dormitorios

Baño

Posibilidad de ampliación

LOMA

Muchas Gracias

Si tiene preguntas contáctenos.

Director de Obras



- ☎ 11-2591-5402
- ✉ infoarq.sp@gmail.com
- 🌐 www.estudiosp.com.ar
- 📍 Monroe 221, of 203, Lomas de San Isidro

